


ELABORATO PLANIMETRICO	
Compilato da: Palazzi Pierluigi	
Iscritto all'albo: Geometri	
Prov. Bologna	N. 3007


Agenzia del Territorio  
**CATASTO FABBRICATI**  
Ufficio Provinciale di  
Bologna

Comune di Sasso Marconi	Protocollo n. BO0063312 del 11/03/2009
Sezione: Foglio: 34 Particella: 112	Tipo Mappale n. del
Dimostrazione grafica dei subalterni	Scala 1 : 200

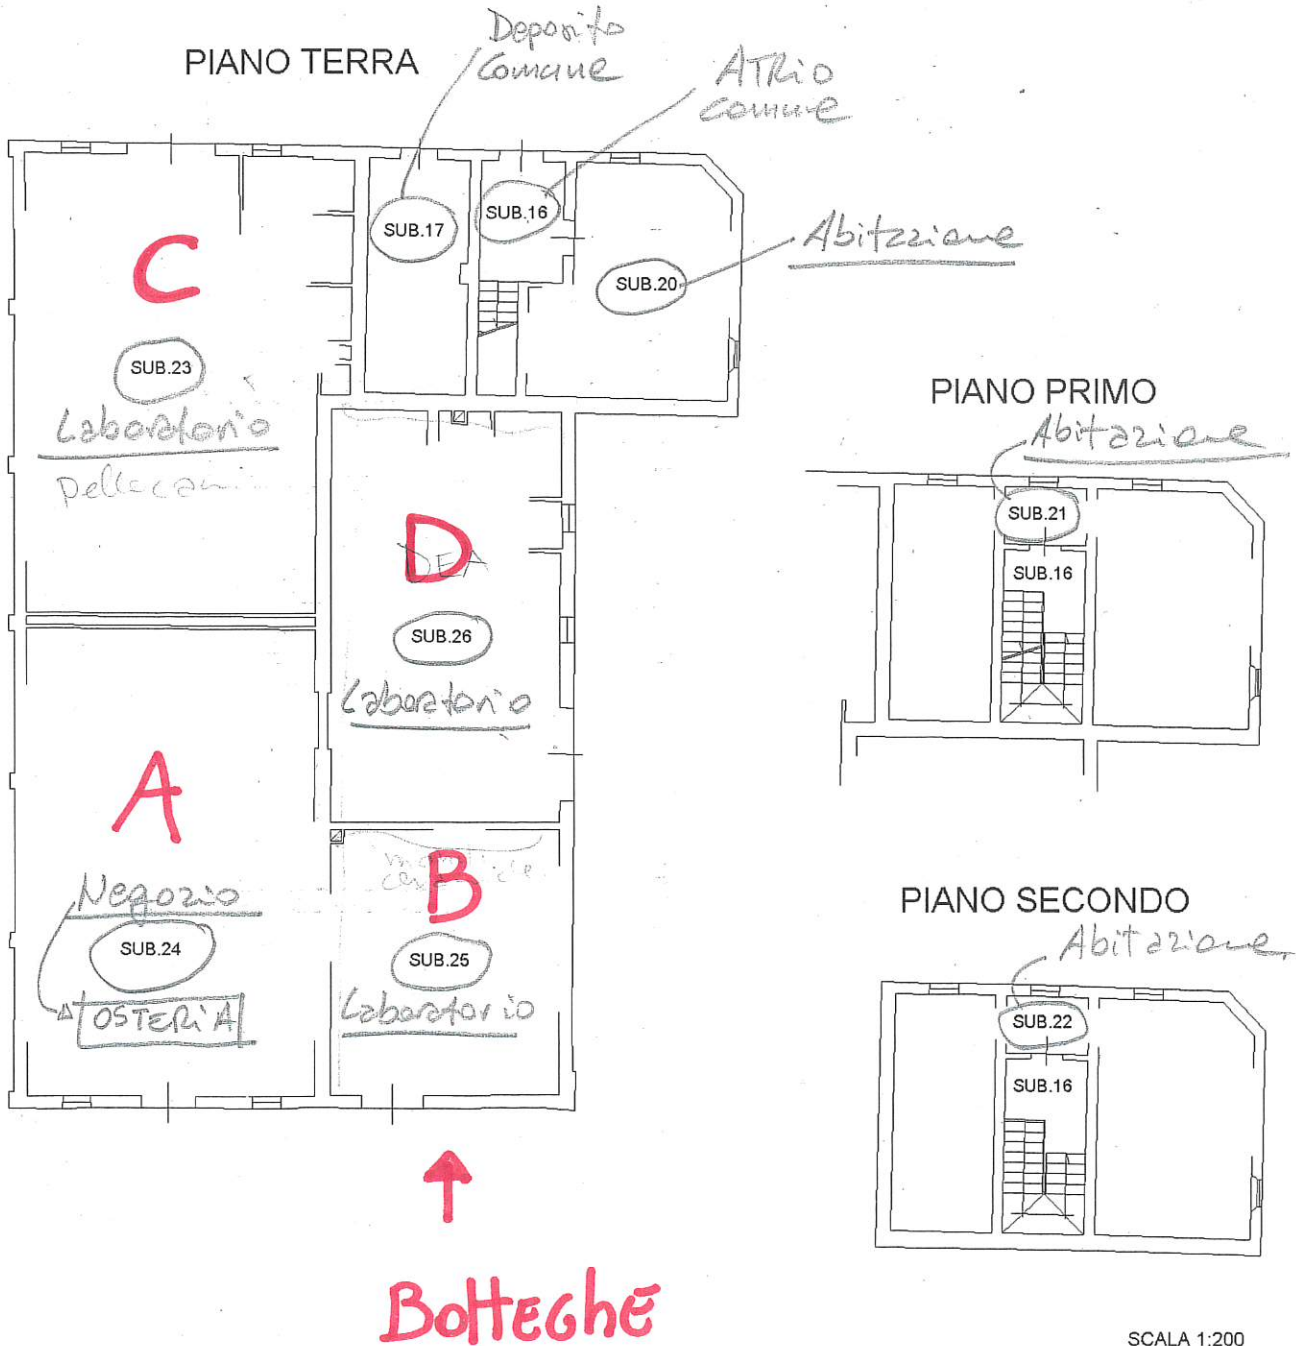

Ultima planimetria in atti

BOOKSHOP Mapp. 303 Sub. 6  
 BOTTEGA Mapp. 303 Sub. 7  
 DEPOSITO Mapp. 303 Sub. 11

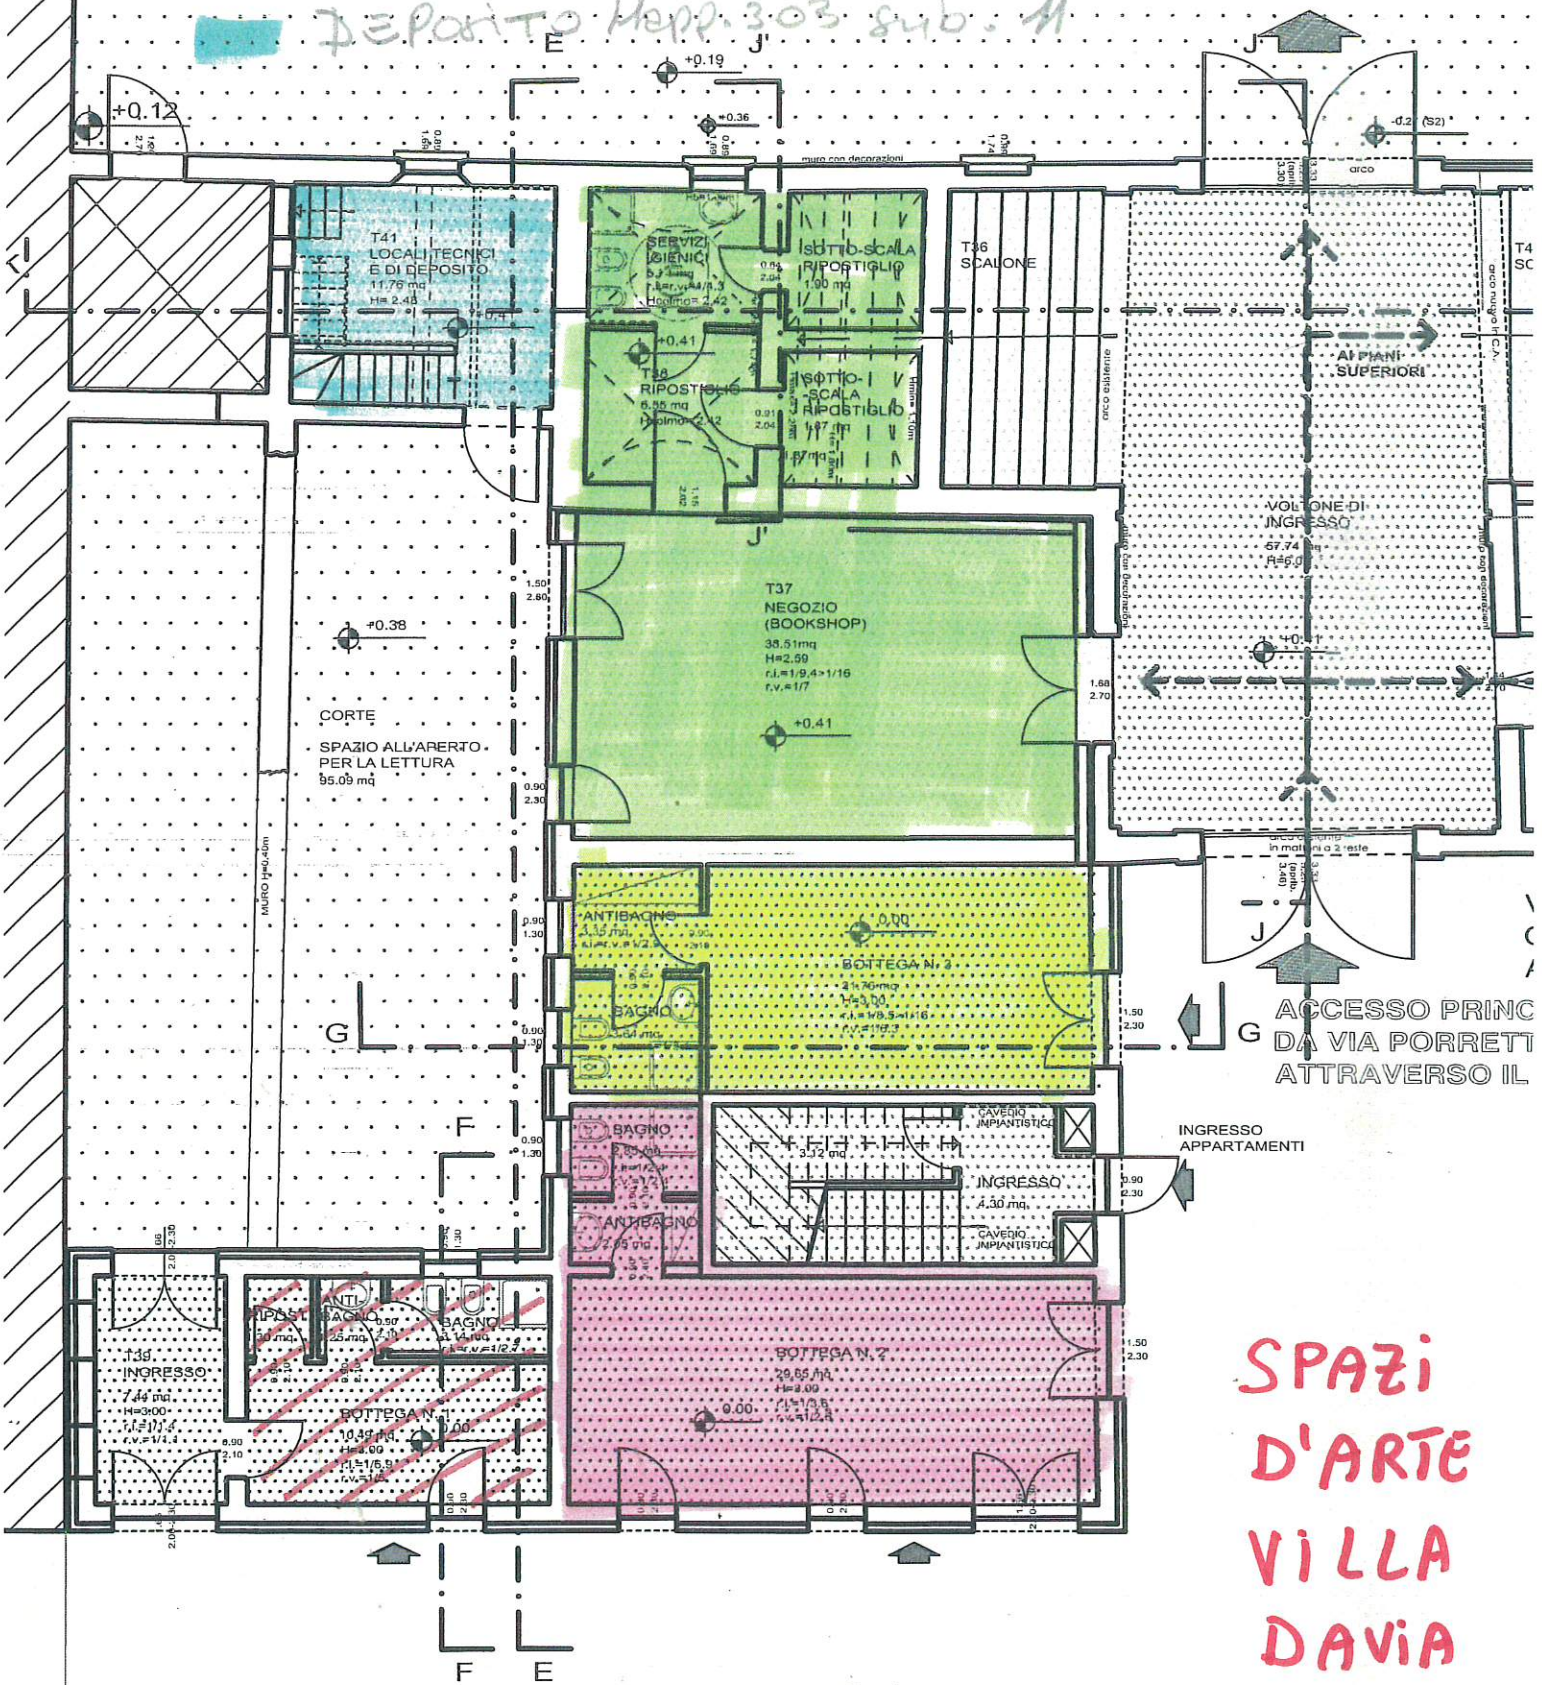

Bottega Mapp. 303 Sub. 8

LABORATORIO Mapp. 128 Sub. 40