

ACCORDO OPERATIVO EX ART.38 DELLA L.R. EMILIA ROMAGNA N.24/2017 PER IL TRASFERIMENTO DI POTENZIALITA' EDIFICATORIA DERIVANTE DALL'AREA CLASSIFICATA PQ3 IN LOC. CINQUE CERRI

proprietà PLURALIA Srl

committenza

progetto

STUDIO TECNICO ASSOCIATO PROG.E.A.
Arch. Lisa ROVERI e Perito Ind. Edile Valerio BIGNAMI
Galleria Marconi 8 - 40037 SASSO MARCONI
tel.051841967 - studiotecnico@progea.bo.it

tav.

U

scala

1:500

oggetto:

PROGETTO

planimetria generale

data:


Dicembre 2021

aggiornamenti:

- 1.
- 2.
- 3.
- 4.
- 5.
- 6.



ESTRATTO RUE

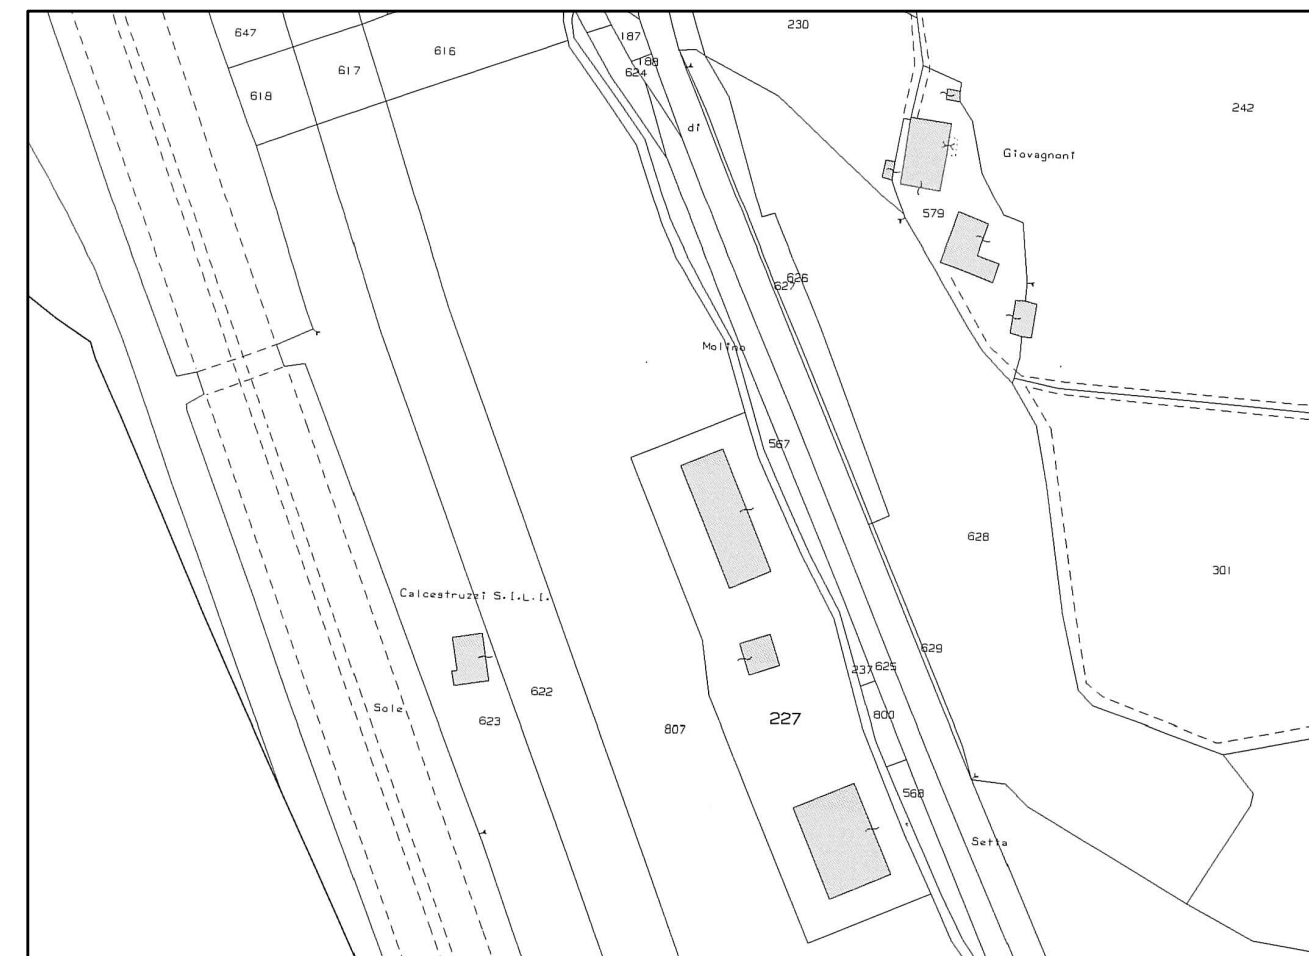

ESTRATTO DI MAPPA



STRALCIO PLANIMETRICO